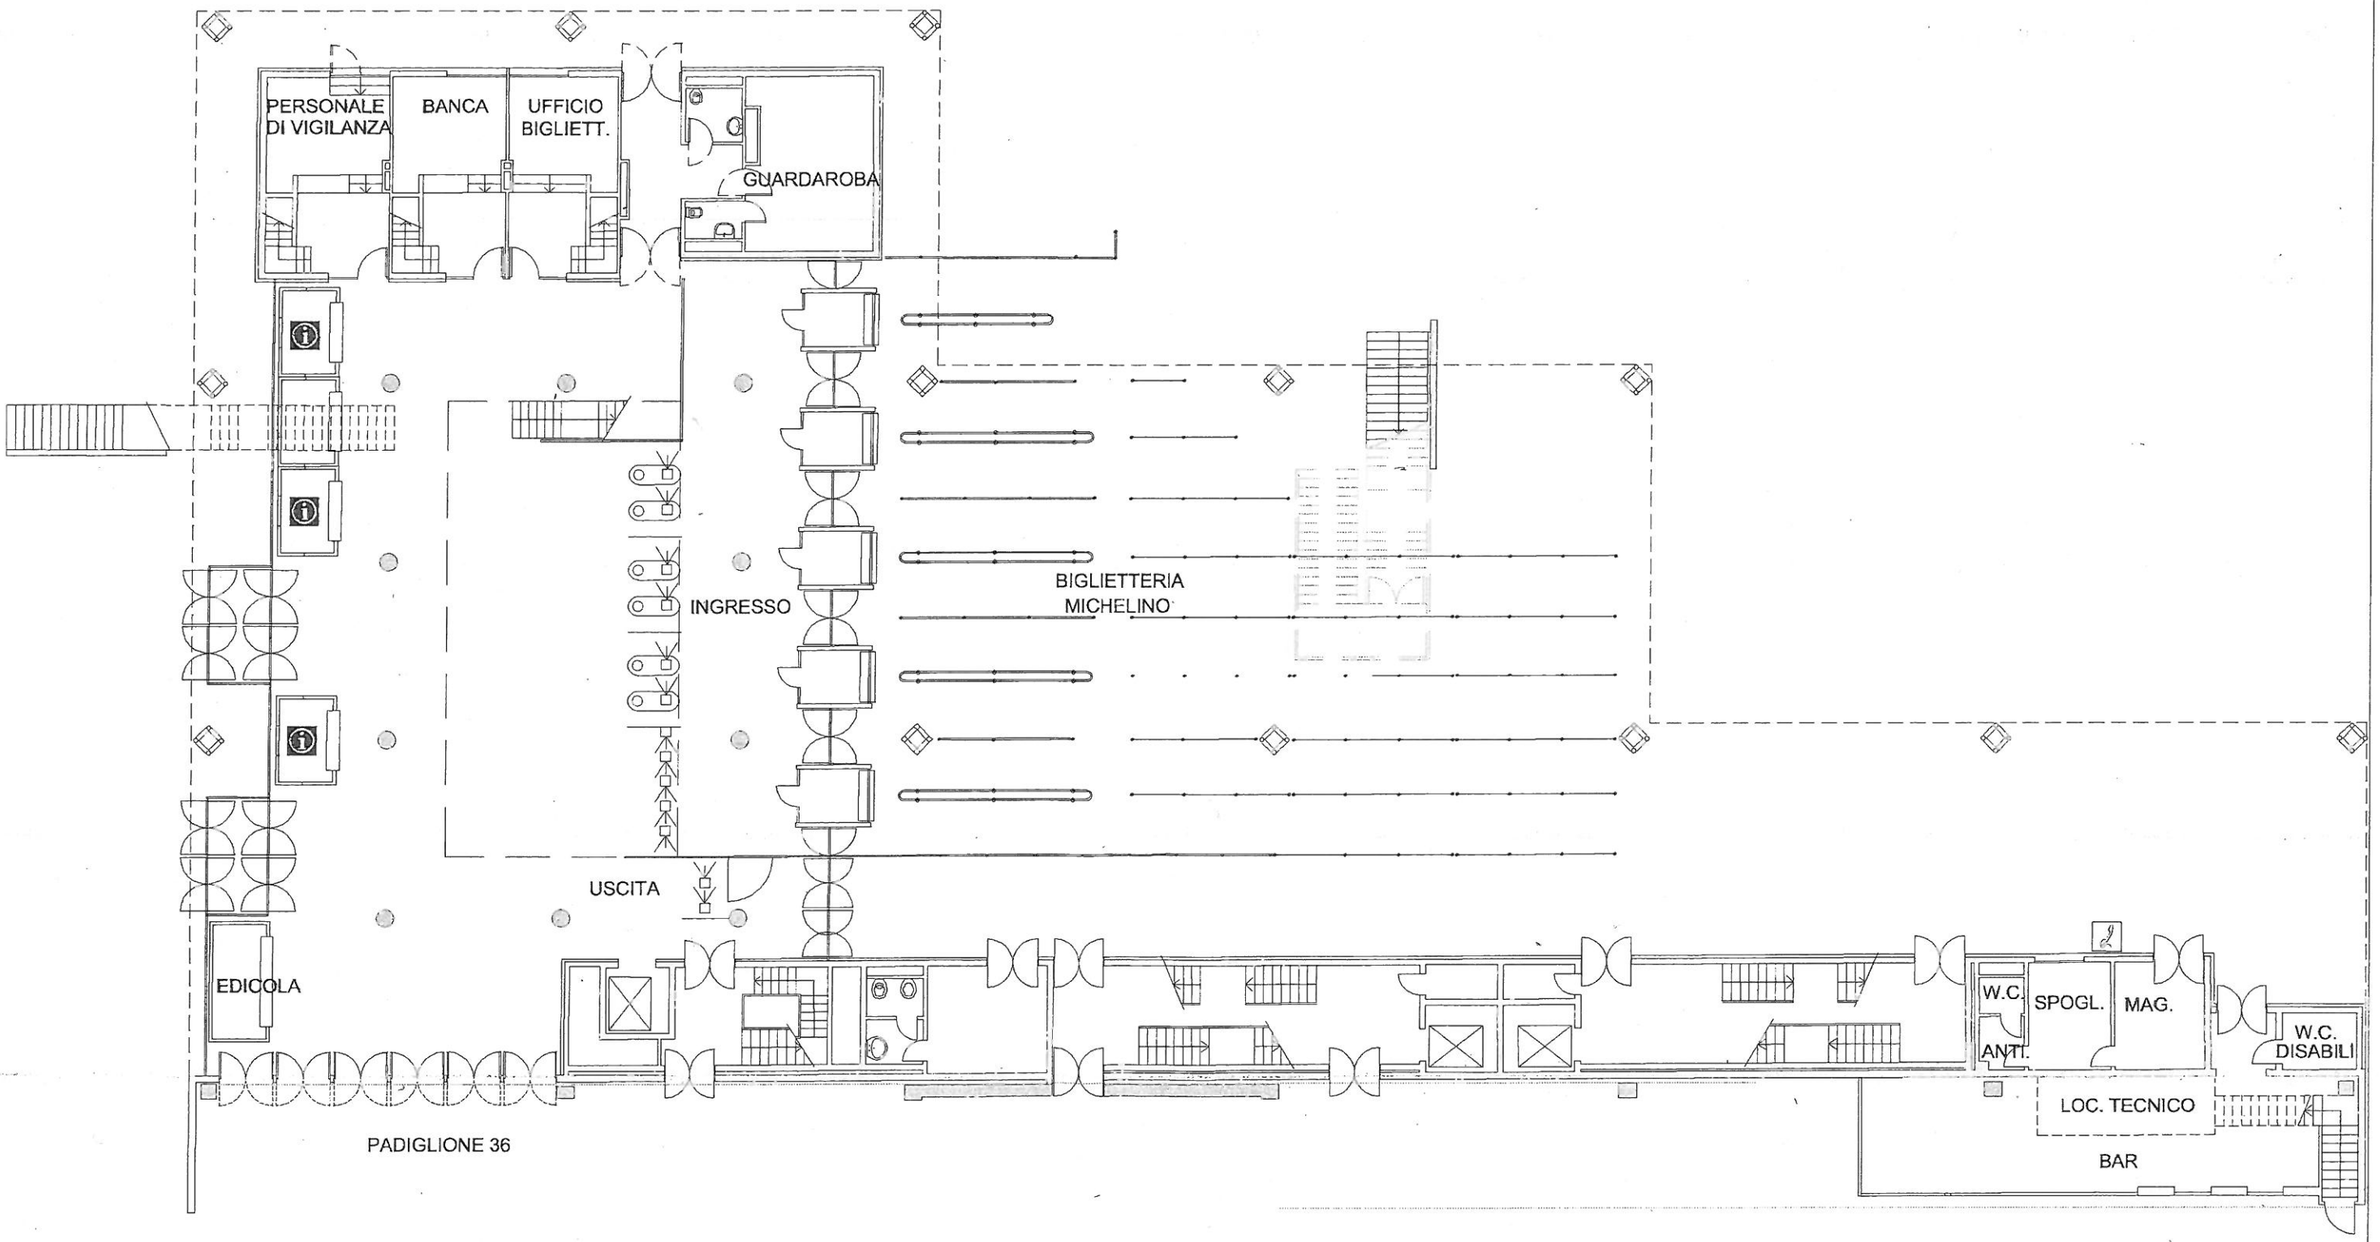

BolognaFiere BOLOGNAFIERE S.P.A. VIALE DELLA FIERA 20 40127 BOLOGNA P.I. 00312600372	QUARTIERE FIERISTICO PROGETTO	....	UNITA' DI DISEGNO METRI	3				P_SDF_IpE_RM_A_201_1 FILE				P_SDF_IpE_RM_Ai_201_1 FILE IMMAGINE			
	INGRESSO PEDONALE EST MICHELINO: Pianta piano terra OGGETTO DELLA TAVOLA	DATA 25/07/2007	SCALA DI STAMPA 1:100	2											
			LAYOUT A3	1											
				0	25/07/2007	PRIMA EMISSIONE	CM	P	SDF	IpE	RM	Ai	201	1	PDF
				REV.N°	DATA	REVISIONE - DESCRIZIONE	SIGLA	SEZIONE	ARCHIVIO	SIGLA PROGETTO	TIPO	LOTTO	NUMERO	REVISIONE	ESTENSIONE